


ALLEGATO B

Al bando di gara Prot. 2016/3771

"ESTRATTO CATASTALE"

N=81600

E=-45600

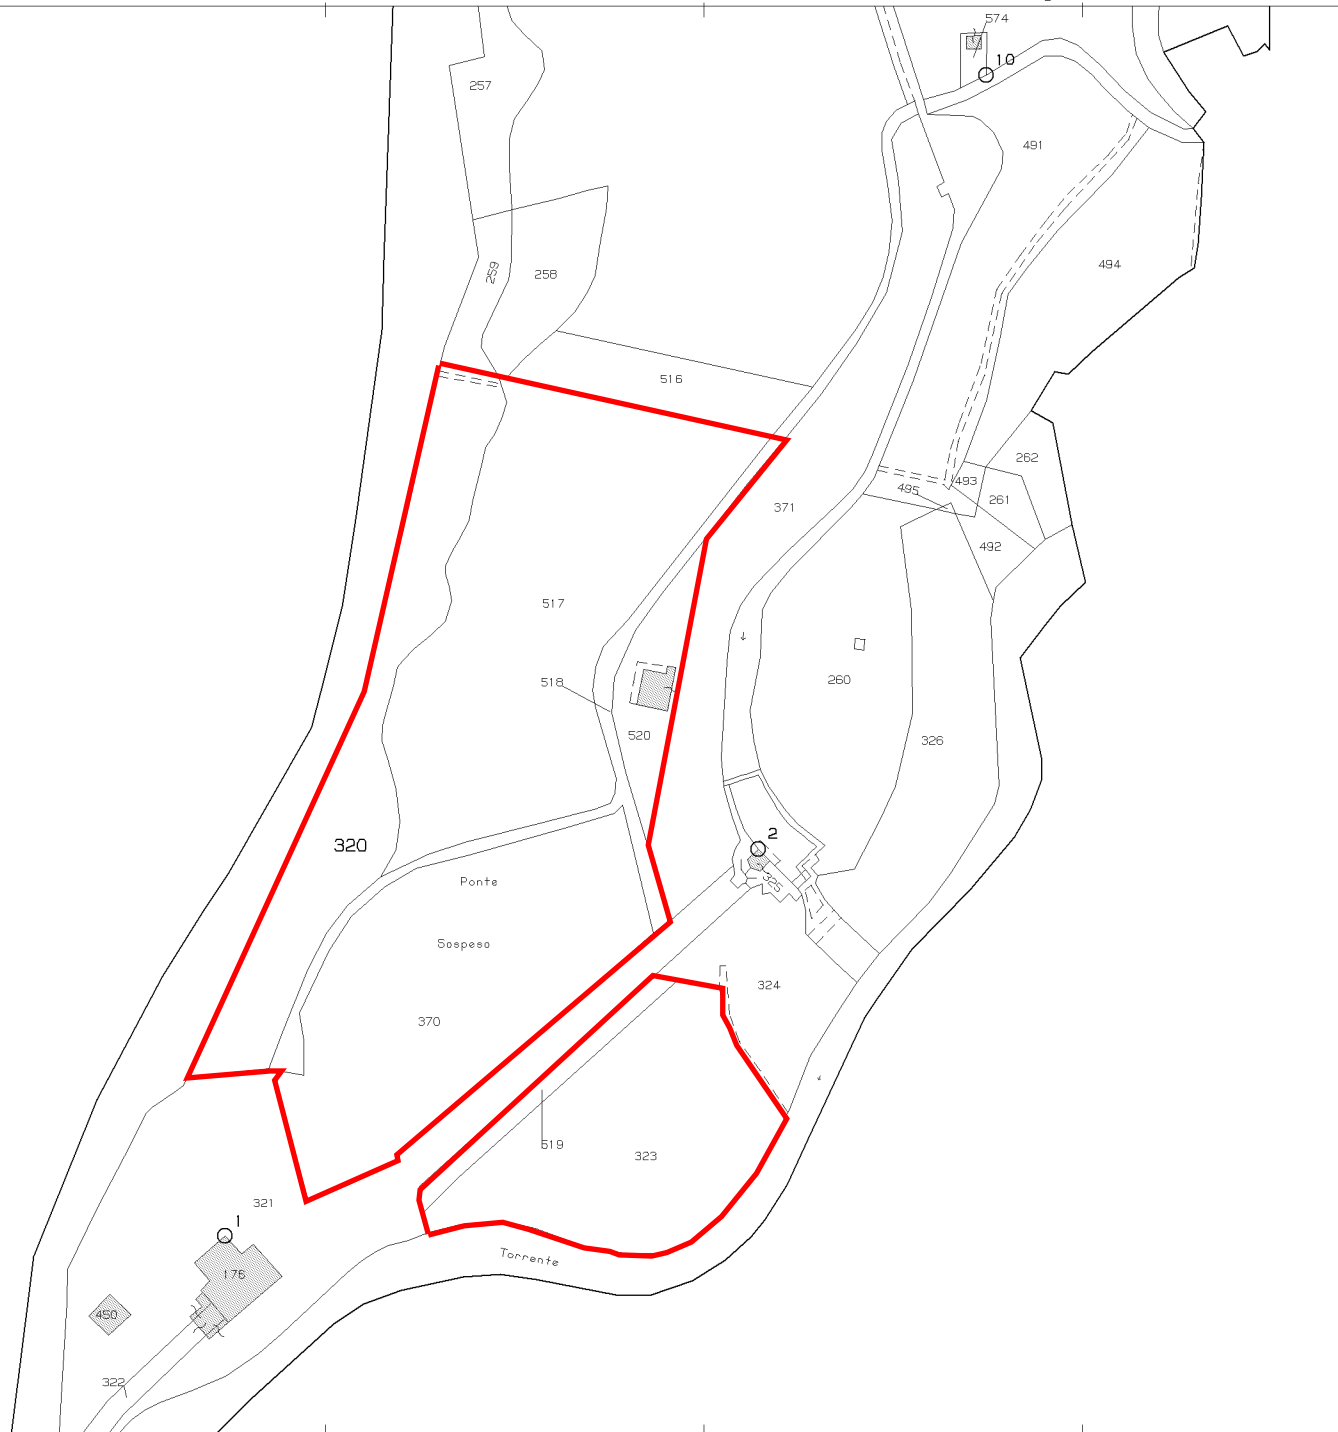

4-Mar-2016 8:30:52
Prot. n. T8128/2016

Scala originale: 1:2000
Dimensione cornice: 534.000 x 378.000 metri

Comune: SAN MARCELLO PISTOIESE
Foglio: 51

1 Particella: 320