

COMUNE DI SAN MARCELLO PISTOIESE

PROVINCIA DI PISTOIA

PIANO STRUTTURALE

art.53 Legge Regionale 3 gennaio 2005 n°1

QUADRO CONOSCITIVO

Carta di individuazione del Patrimonio Edilizio Urbano
scala 1:2000

Responsabile del procedimento:

Geom. Luigi Corsini

Garante della Comunicazione:

Geom. Federica Strufaldi

Ufficio di Piano:

Geom. Federica Strufaldi

Progettisti:

Arch. Paola Bedini

Arch. Monica Bruni

Arch. Lorenzo Niccoli

Consulenze Specialistiche:

Dr. Edoardo Viti

Dr. Fabrizio Rigotto

Dr. Matteo Gualmini

Arch. Francesca Furter

Geologi:


Dr. Gian Franco Bernardi

Dr. Gaddo Mannori



QC.11b

Approvato con delibera C.C. n. 6 del 5/02/2010

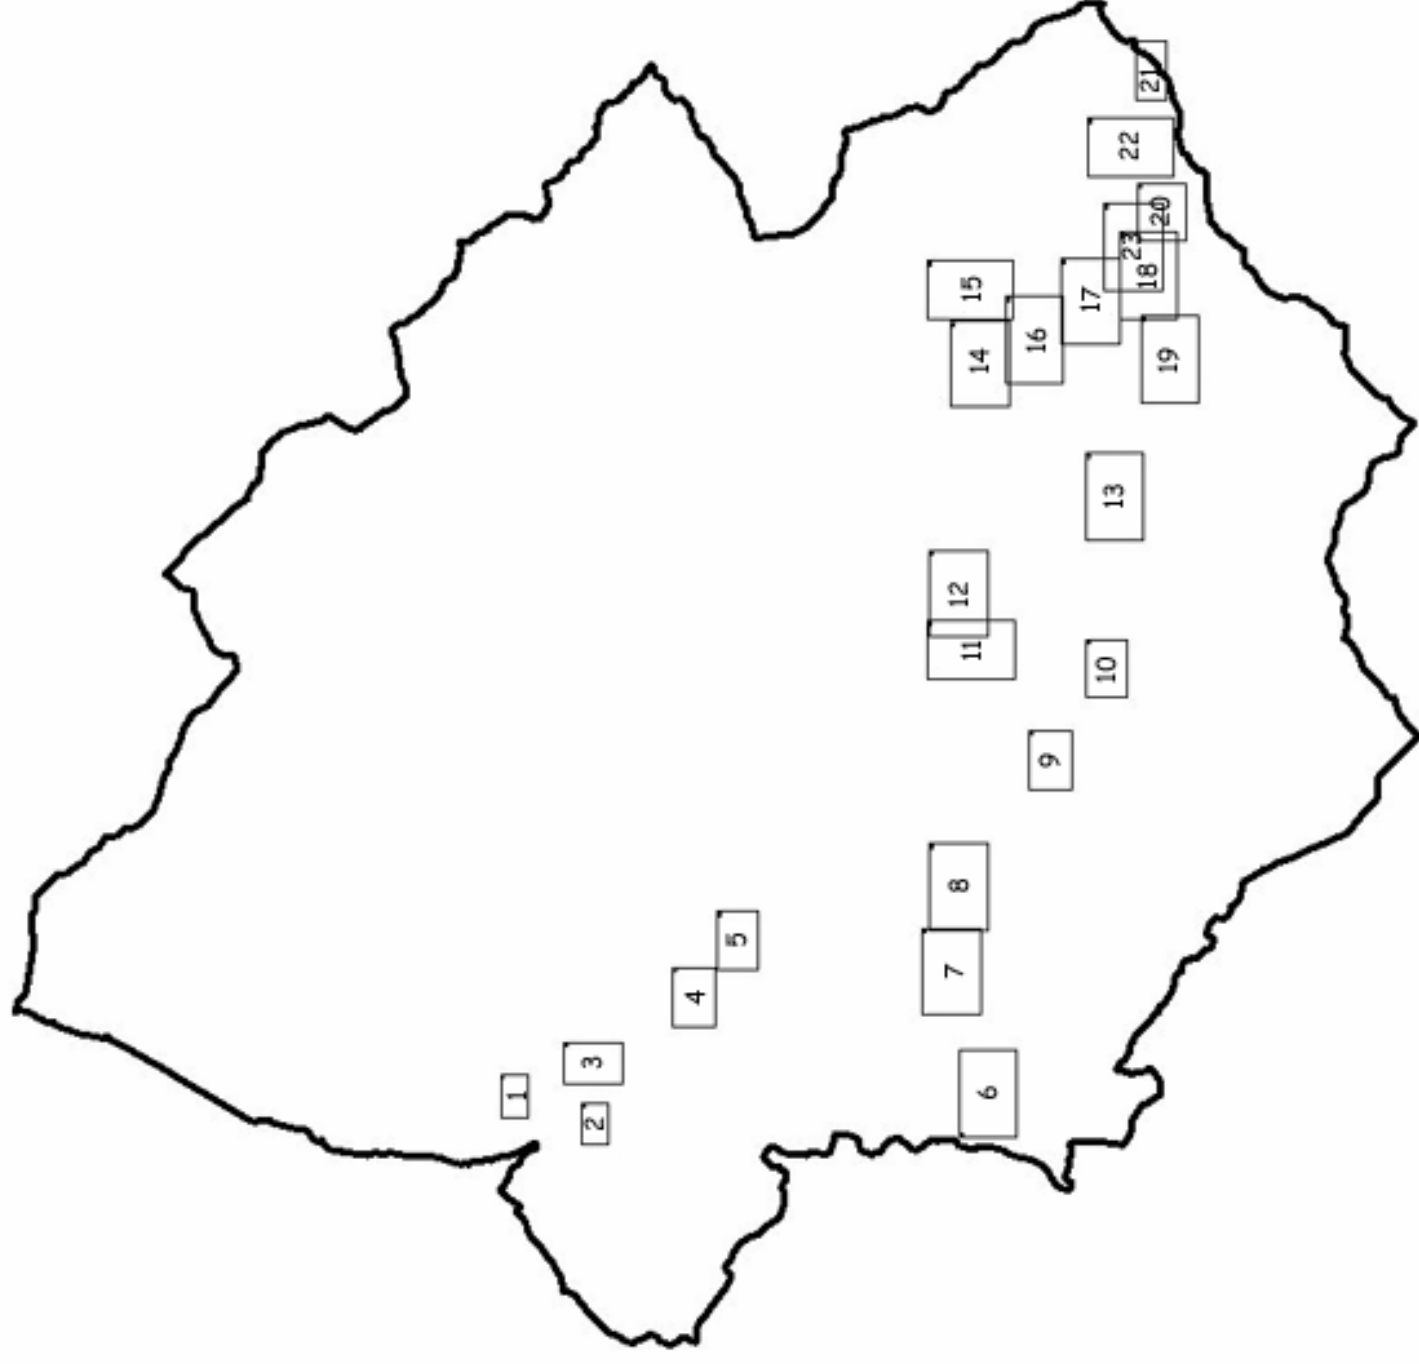

- 1 - Vizzaneta
- 2 - Pratatale
- 3 - Lizzano
- 4 - Lancisa
- 5 - Spignana
- 6 - Mammiano
- 7 - San Marcello
- 8 - San Marcello
- 9 - Limestre
- 10 - Limestre - Villaggio Orlando
- 11 - Gavinana
- 12 - Gavinana

- 13 - Fornace - Oppio
- 14 - Maresca
- 15 - Maresca - Case sparse
- 16 - Maresca - Tafoni
- 17 - Tafoni - Vallino
- 18 - Campo Tizzoro
- 19 - Bardalone
- 20 - Campo Tizzoro - Z. industriale
- 21 - Pontepetri
- 22 - Campo Tizzoro - Villaggio S.M.I.
- 23 - Campo Tizzoro - Area ex-S.E.D.I.