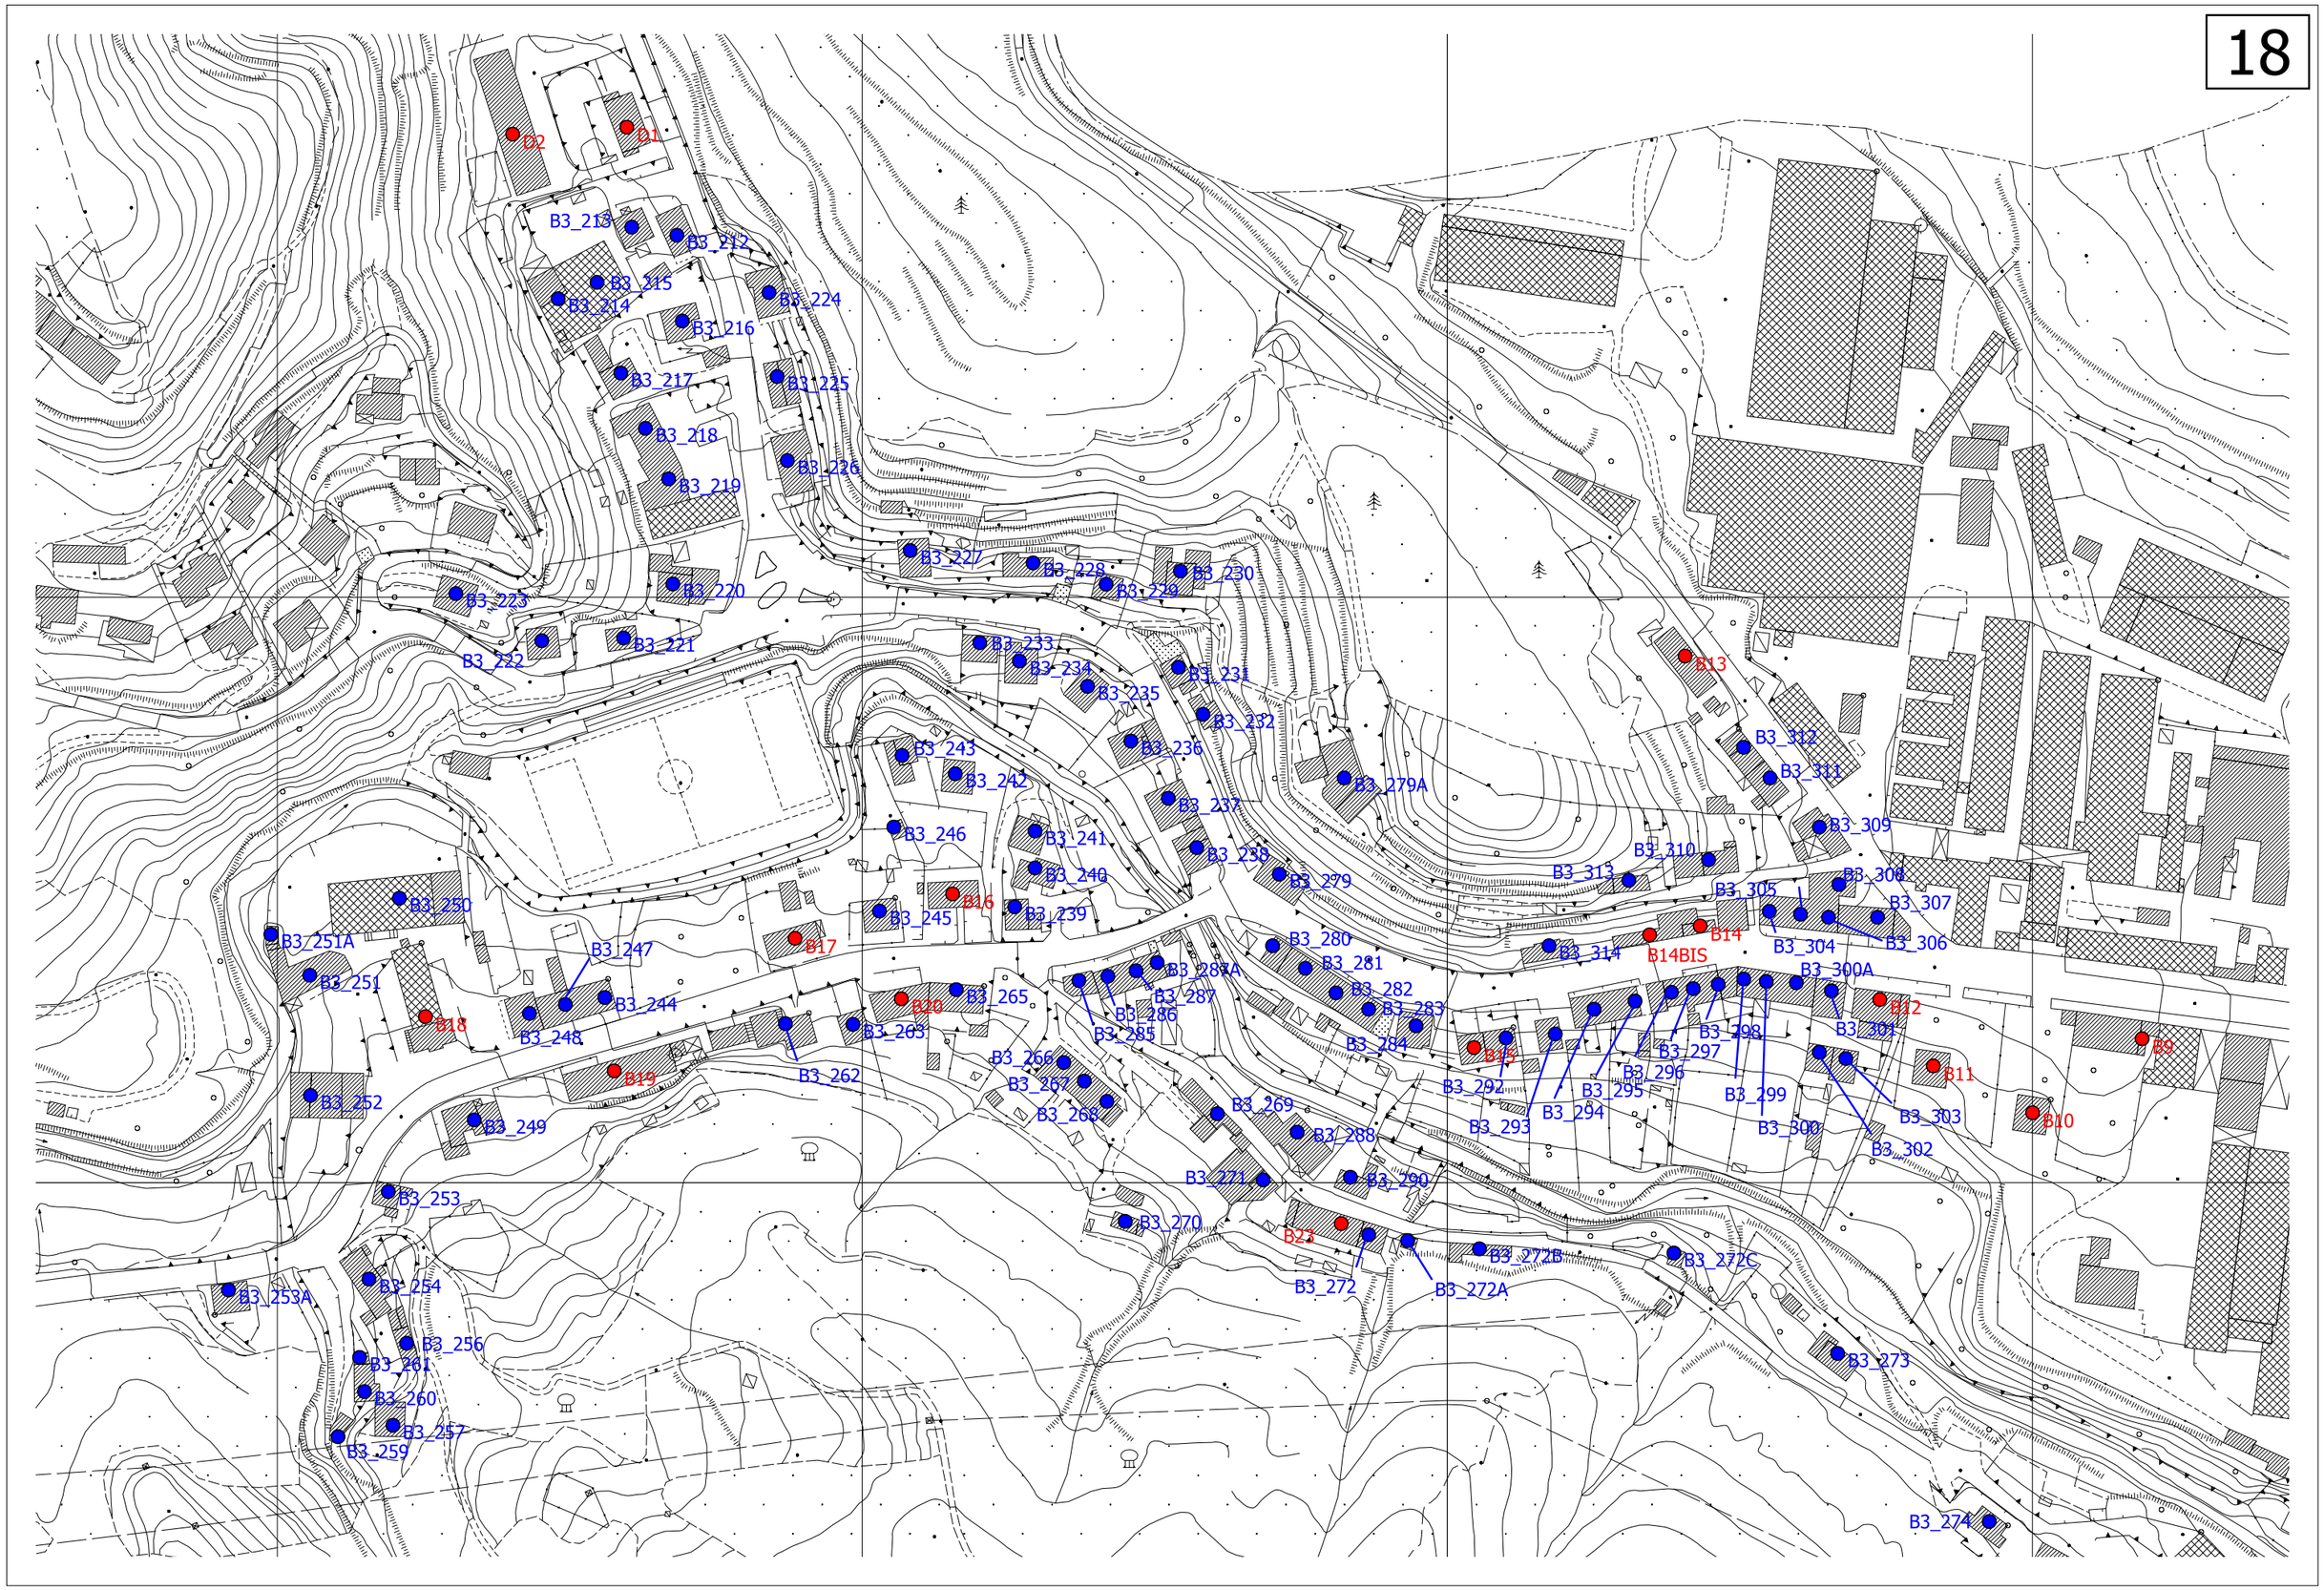


1:2000

**CAMPO TIZZORO**