


LEGENDA

- Area oggetto di intervento interno allo stabilimento
- Individuazione KME fabbricati e impianti
- Accessi
- Quote altimetriche
- Fabbricati e strutture non oggetto di lottizzazione
Su=mq 183,67 - vani tecnici=mq 133,58

Unità minima di intervento/ Lotti
Su (superficie utile netta ai sensi dell'art.3.7 della NTA del PRG vigente)

Area A - Su=mq 1.909,14	Area H - Su=mq 3.437,36 - volumi tecnici=mq29,85 - tot. mq3.467,21
Area B - Su=mq 293,14 - volumi tecnici=mq7,77 - tot. mq300,91	Area I - Su=mq 571,52
Area C - Su=mq 608,41 - volumi tecnici=mq9,79 - tot. mq618,20	Area L - Su=mq 5.950,67 - volumi tecnici/autorimesse=mq238,33 - tot. mq6.189,00
Area D - Su=mq 1.872,50	Area M - Su=mq 340,12 - accesso gallerie=mq 11,51 - tot. mq351,63
Area E - Su=mq 1.618,27	Area N - Su=mq 1.550,91
Area F - Su=mq 1.430,00 - volumi tecnici=mq120,06 - tot. mq1.550,06	Area O - Su=mq21.308,95 - volumi tecnici e autorimesse=mq766,34 - tot. mq22.075,29
Area G - Su (recuperato da fabbricato demolito) = mq99,41 - sup.tot. = mq322,09	Area P - Su=mq 0,00 - volumi tecnici=mq160,69
	Area Q - Su=mq 263,37 - volumi tecnici=mq0,00

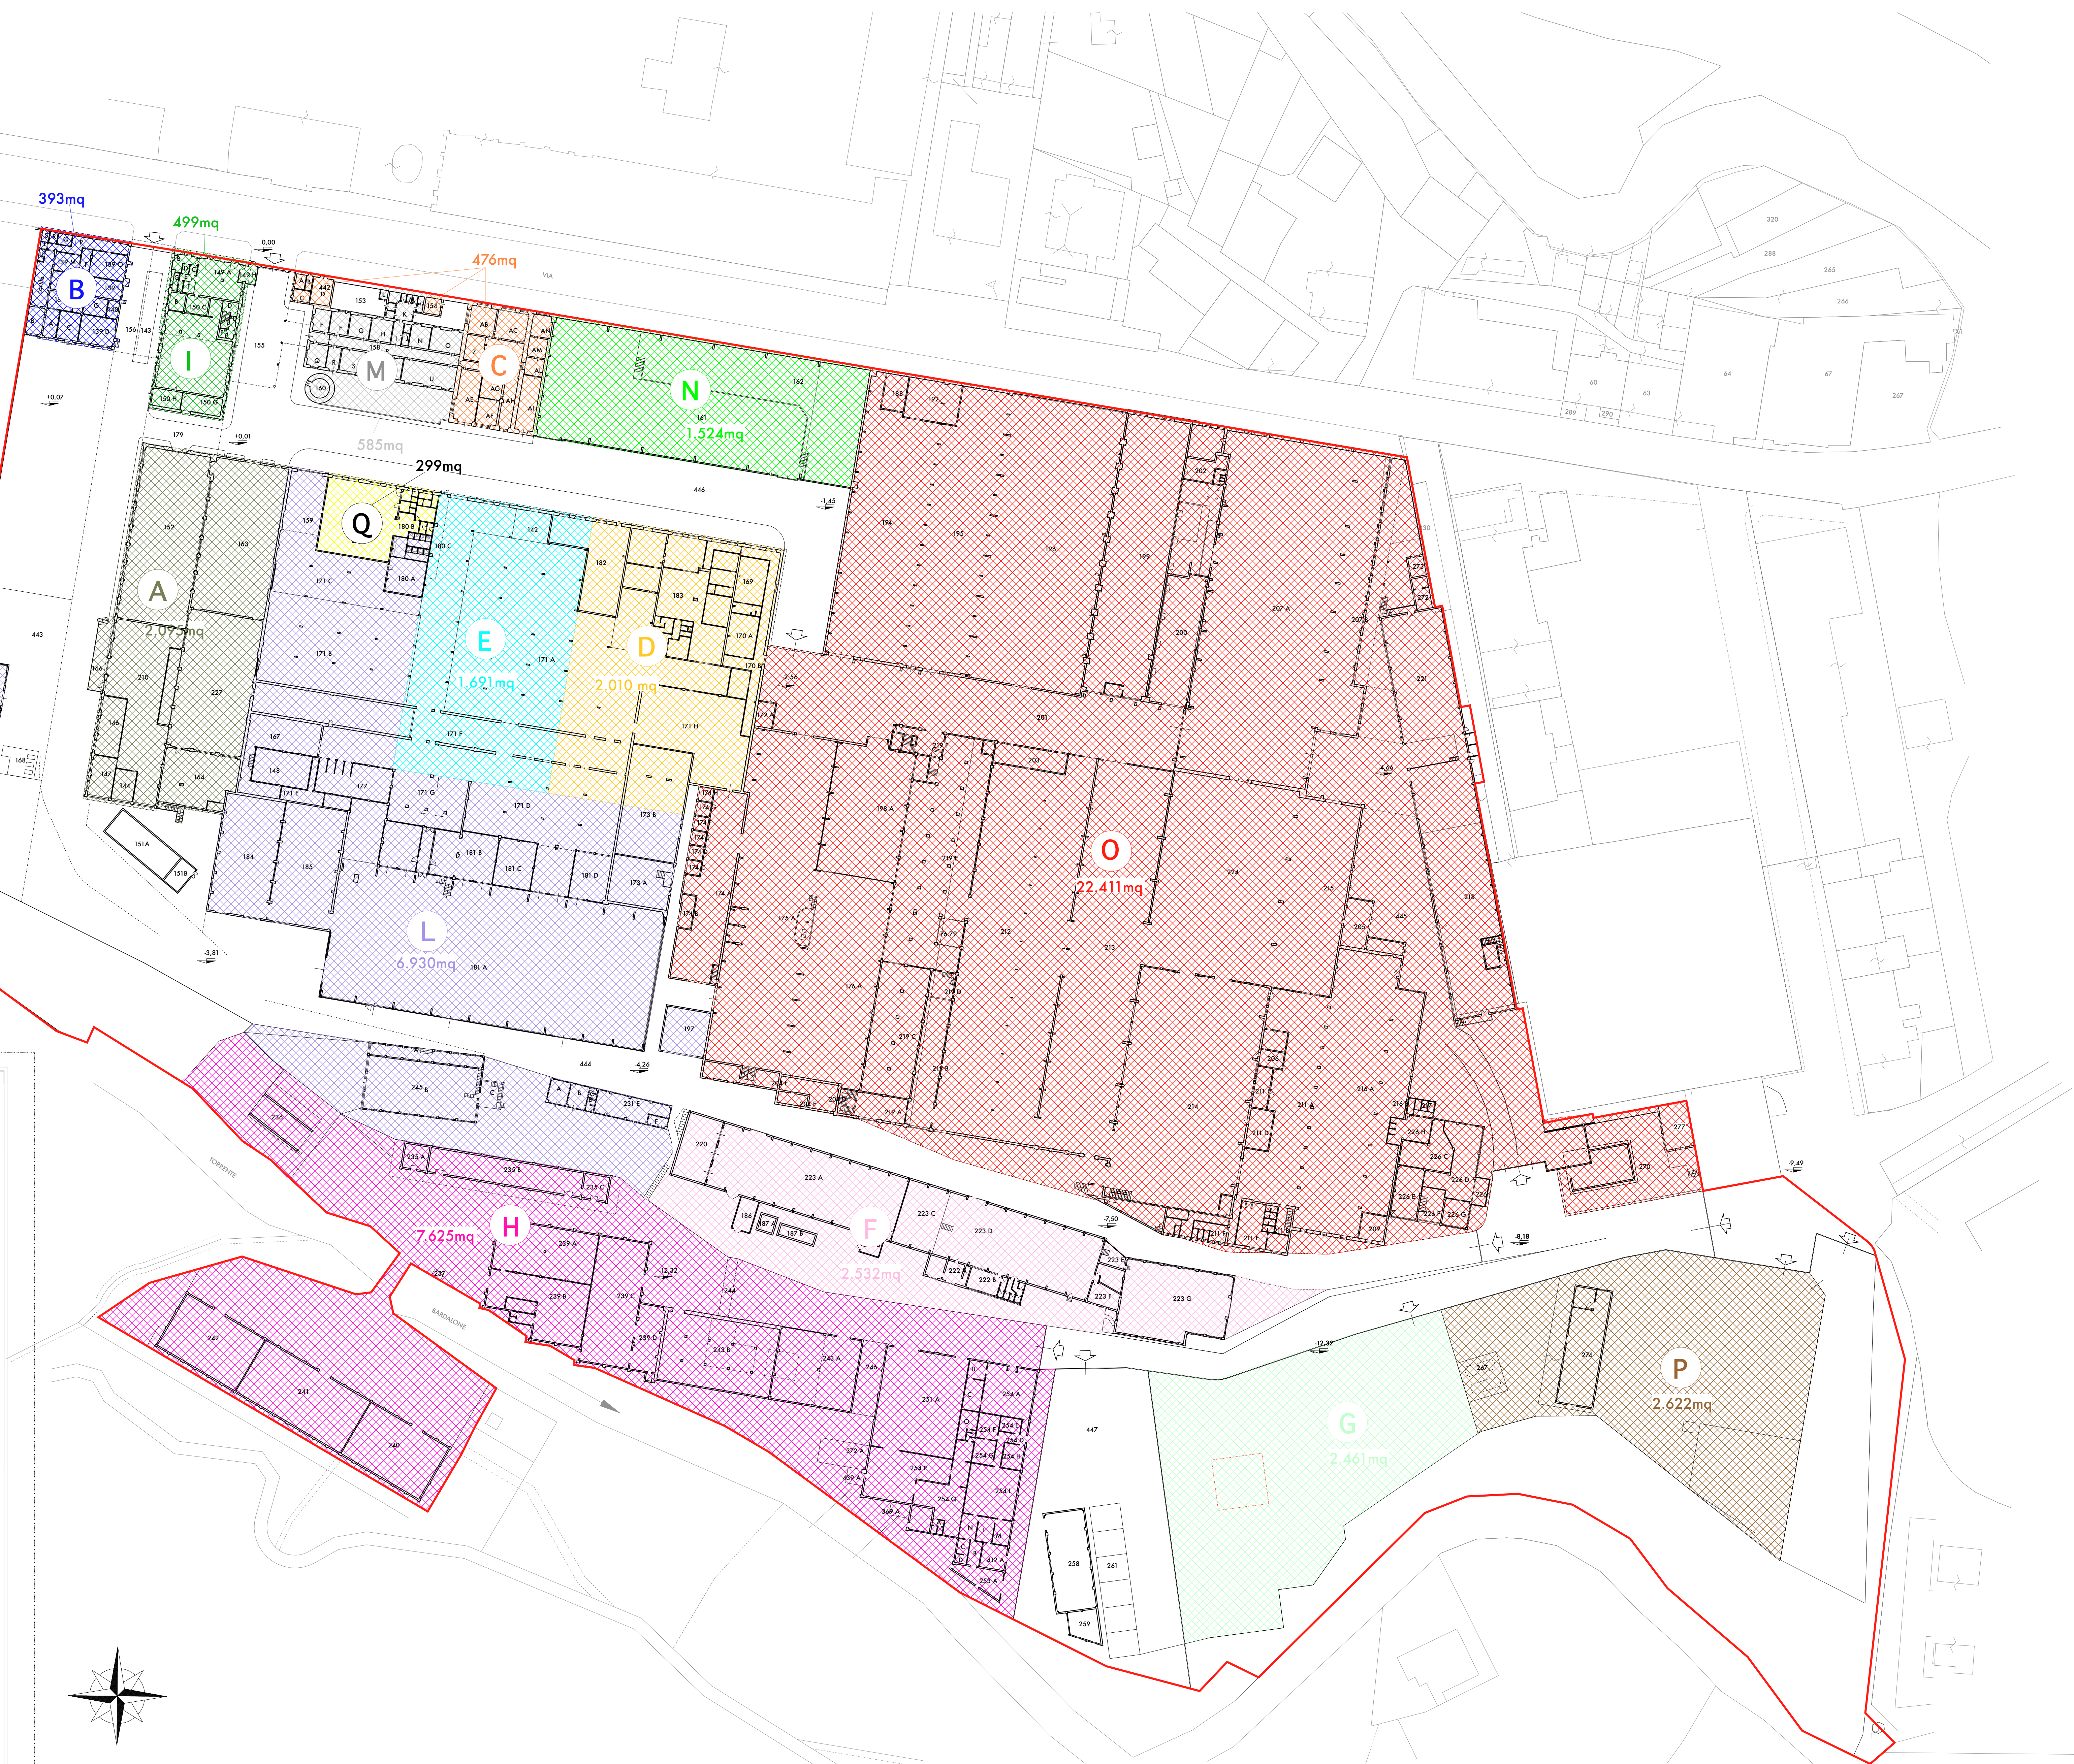


COMUNE
SAN MARCELLO PISTOIESE

UBICAZIONE
Viale Luigi Orlando n. 325, Campo Tizzoro - S.Marcello Pistoiese

RIFERIMENTO CATASTALE
Comune di S.Marcello Pistoiese, foglio 70, particelle 83 sub.1-108 sub.1-126-167-211
244-245-272-273-298-310-324-327-348-381; foglio 71, particelle 81-83B/p-87L

OGGETTO
PIANO DI RECUPERO per la riqualificazione dell'area industriale ex-S.M.I..

RICHIEDENTE KME ITALY S.P.A. Via dei Barucci n. 2, 50149 Firenze - P. Iva 00452810481	PROGETTISTA ARCHITETTO BARBARA PISANI c.f. P5N 008 71042 E715X
PROJECT MANAGER GEOMETRA SIMONE SALSINI c.f. S45 S8M 74420 9453Y	PROG. SICUREZZA
PROG. STRUTTURE	PROG. IMPIANTI
ASSISTENTE TECNICO SILVIA MATTEUCCI c.f. MIT S04 84849 6430C	LABORATO PLANIMETRIA STATO DI PROGETTO: Unità Minime di Intervento/Lotti.
SCALA 1:500 DATA 29.03.2011	N° 10

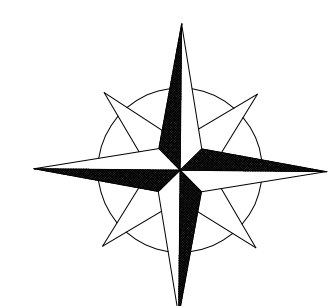

PLANIMETRIA STATO DI PROGETTO- PIANO TERRA - scala 1:500.