

COMUNE

SAN MARCELLO PISTOIESE

UBICAZIONE

Viale Luigi Orlando n. 325, Campo Tizzoro - S.Marcello Pistoiese

RIFERIMENTO CATASTALE

Comune di S.Marcello Pistoiese, foglio 70, particelle 83 sub.1-108 sub.1-126-167-211
-244-245-272-273-298-334-337-348-383; foglio 71, particelle 81-838/p-871.

OGGETTO

**PIANO DI RECUPERO
per la riqualificazione dell'area industriale ex-S.M.I..**

RICHIEDENTE

KME ITALY S.P.A.

via dei Barucci n. 2, 50149 Firenze - P. Iva 004528110481

PROJECT MANAGER

GEOMETRA SIMONE SALSINI

c.f. SLS SMN 74M20 B455Y

PROG. SICUREZZA

PROG. STRUTTURE

PROG. IMPIANTI

ASSISTENTE TECNICO

SILVIA MATTEUCCI

c.f. MIT SLV 84B49 G628C

ELABORATO

VIABILITA' INTERNA STATO DI PROGETTO:

sensi di marcia.

PROGETTISTA

ARCHITETTO BARBARA PISANI

c.f. PSN BBR 71B42 E715R



55013 Lammarì (LU) Italia

Viale Europa 1/a

Tel. Fax +39 0583.1710253

www.gruppotecna.it

info@gruppotecna.it

SCALA


1:1.000

DATA

12.04.2011

N°

11b

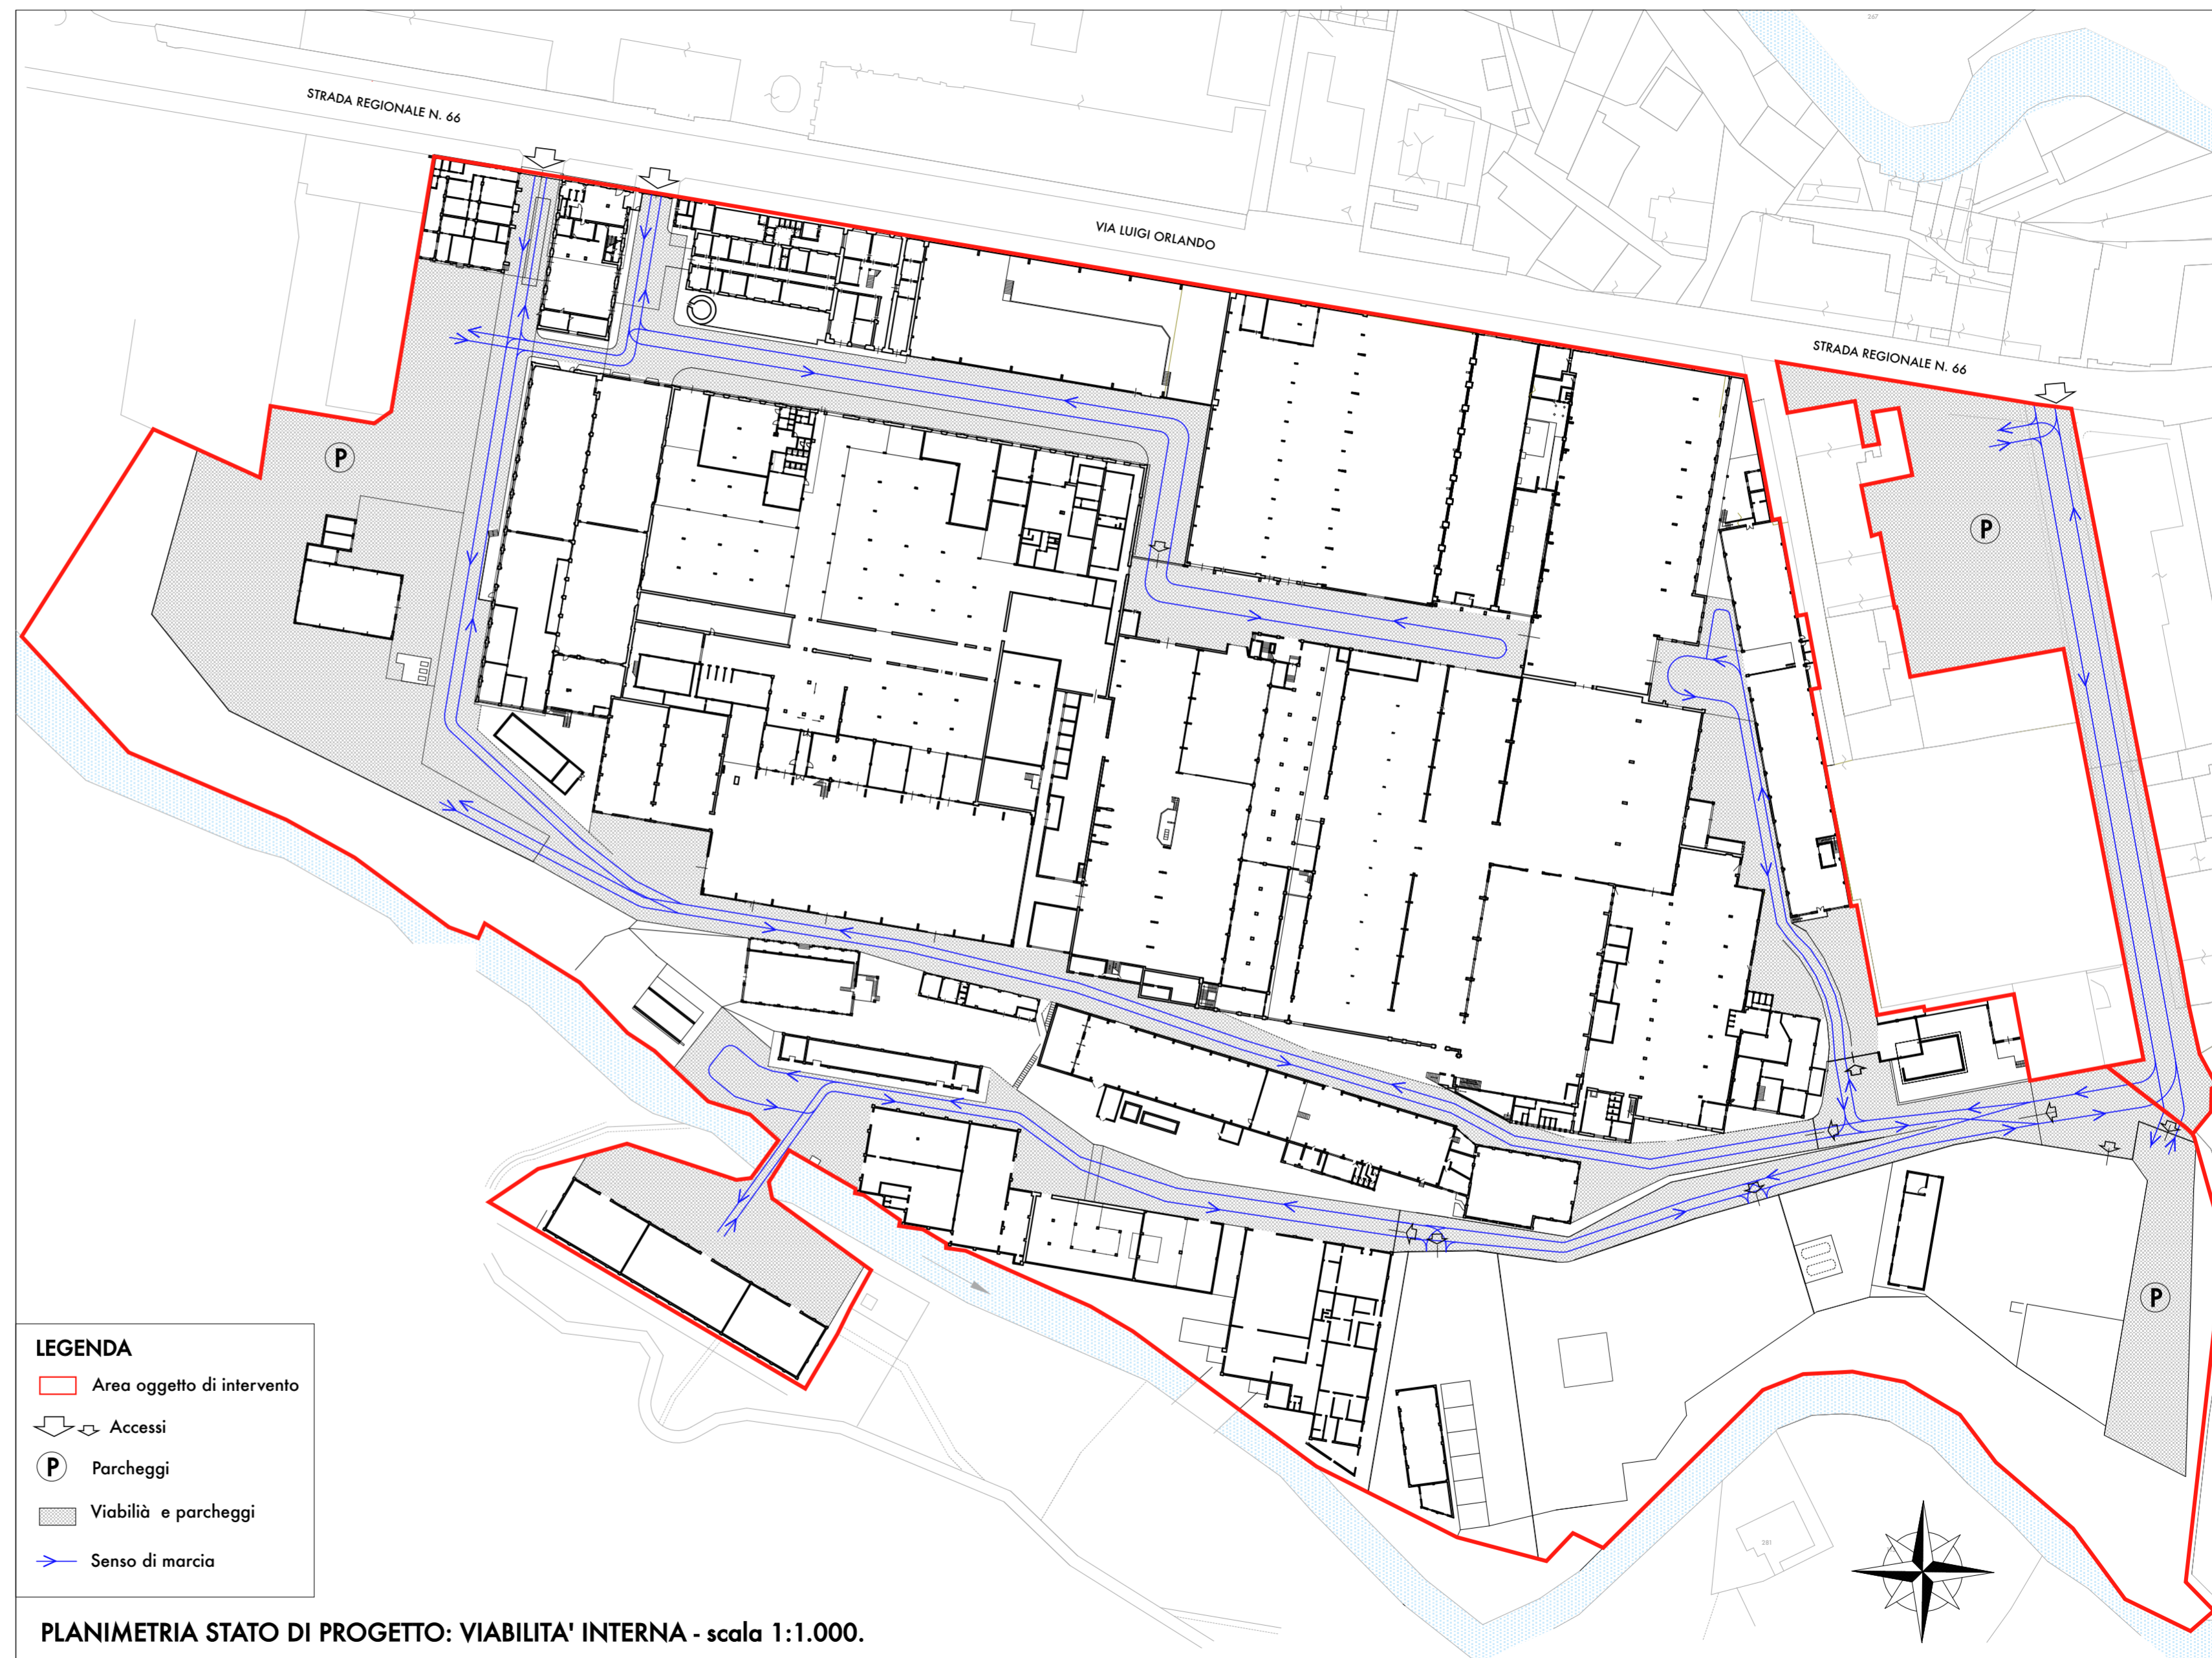

LEGENDA

Area oggetto di intervento

Accessi

Parcheggi

Viabilità e parcheggi

Senso di marcia

PLANIMETRIA STATO DI PROGETTO: VIABILITA' INTERNA - scala 1:1.000.